



UCL

Université catholique de Louvain
UCL Louvain-la-neuve




Ententeur du plan : UCL - Administration Du Patrimoine Immobilier et des Infrastructures CEIU
Adresse : Place Croix-Baron, 9 - 1348 Louvain-la-Neuve Téléphone : 010/47.55.03 Télécopieur : 010/47.95.10

Objet	SH02 - LECLERCQ		
Echelle	Auteur	N°	Technique
RS	RS		R+2
Index	Date	21-05-08	

Note : plan non coordonné avec la BD. Archibus

BSPO - 2e étage

- ▼ **Revue**
- ▼ **Bureaux du personnel (B)**
- ▼ **Monographies**

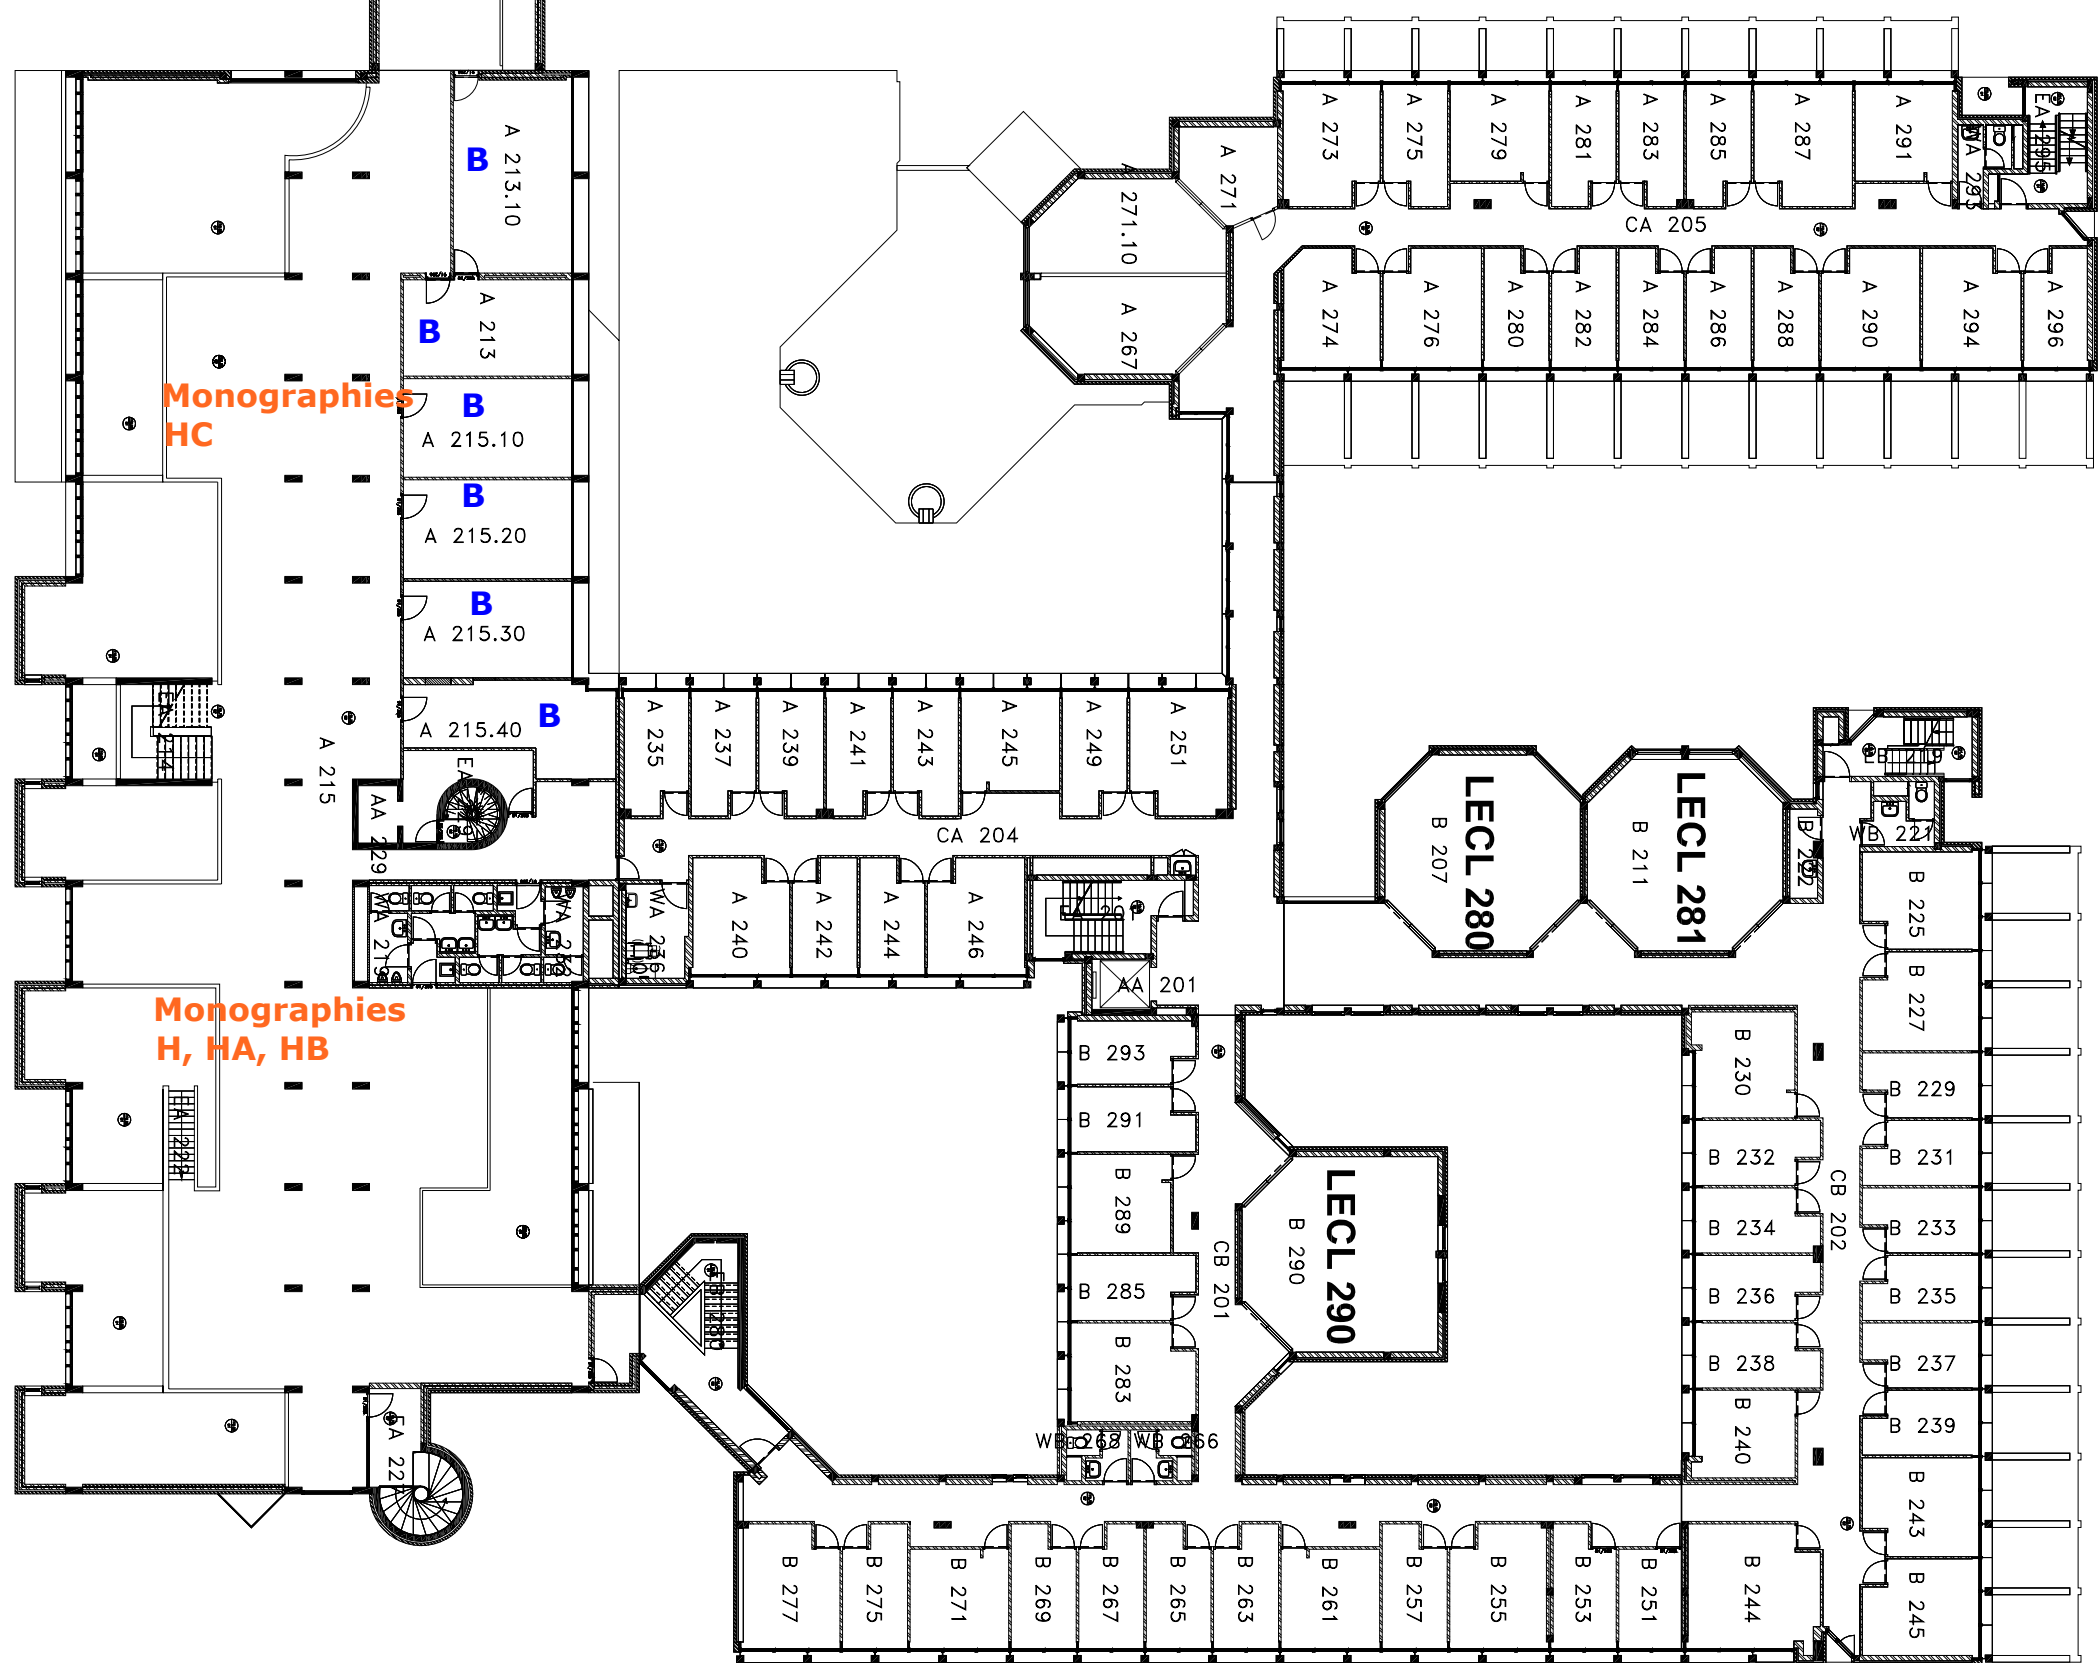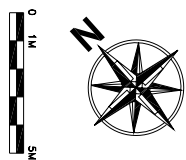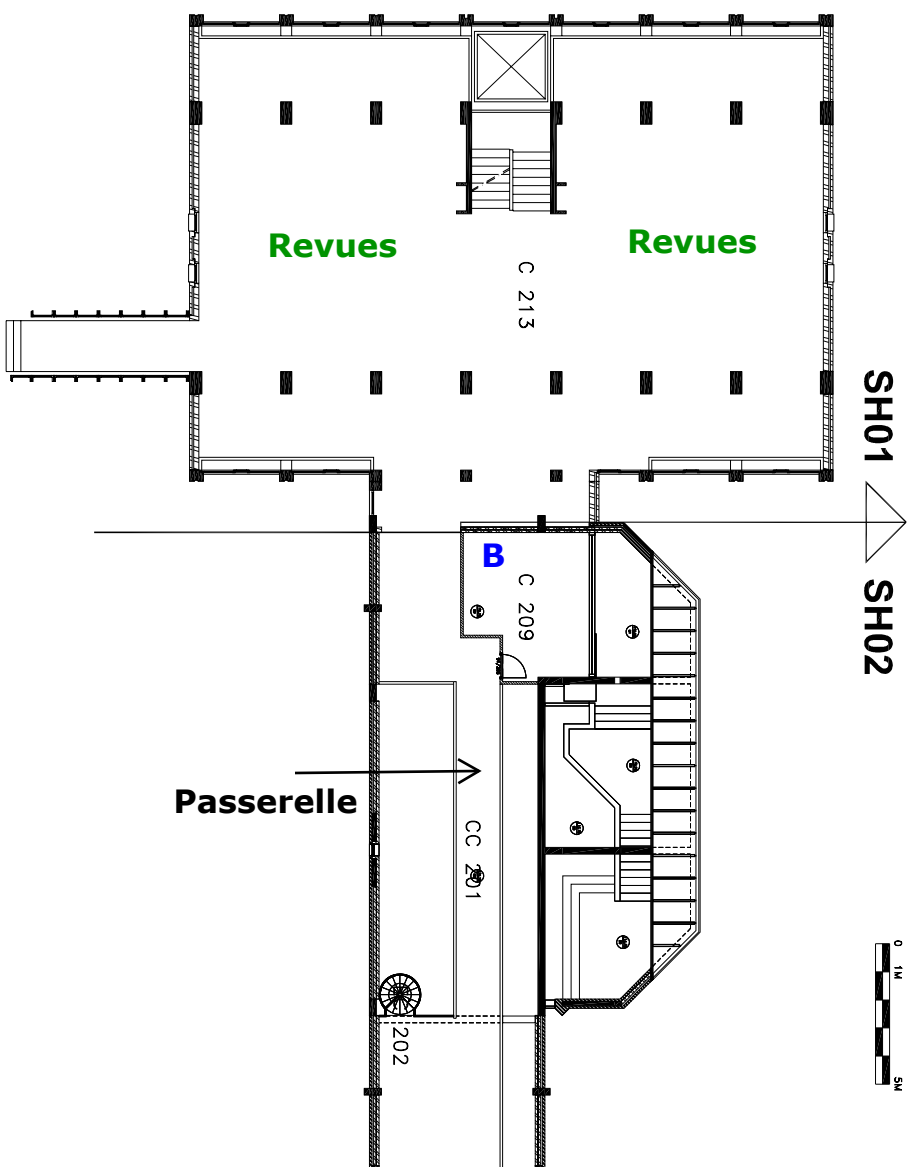

Monographies HC

Monographies H, HA, HB